


# 中垦华山牧改造方案-20240710-修正版

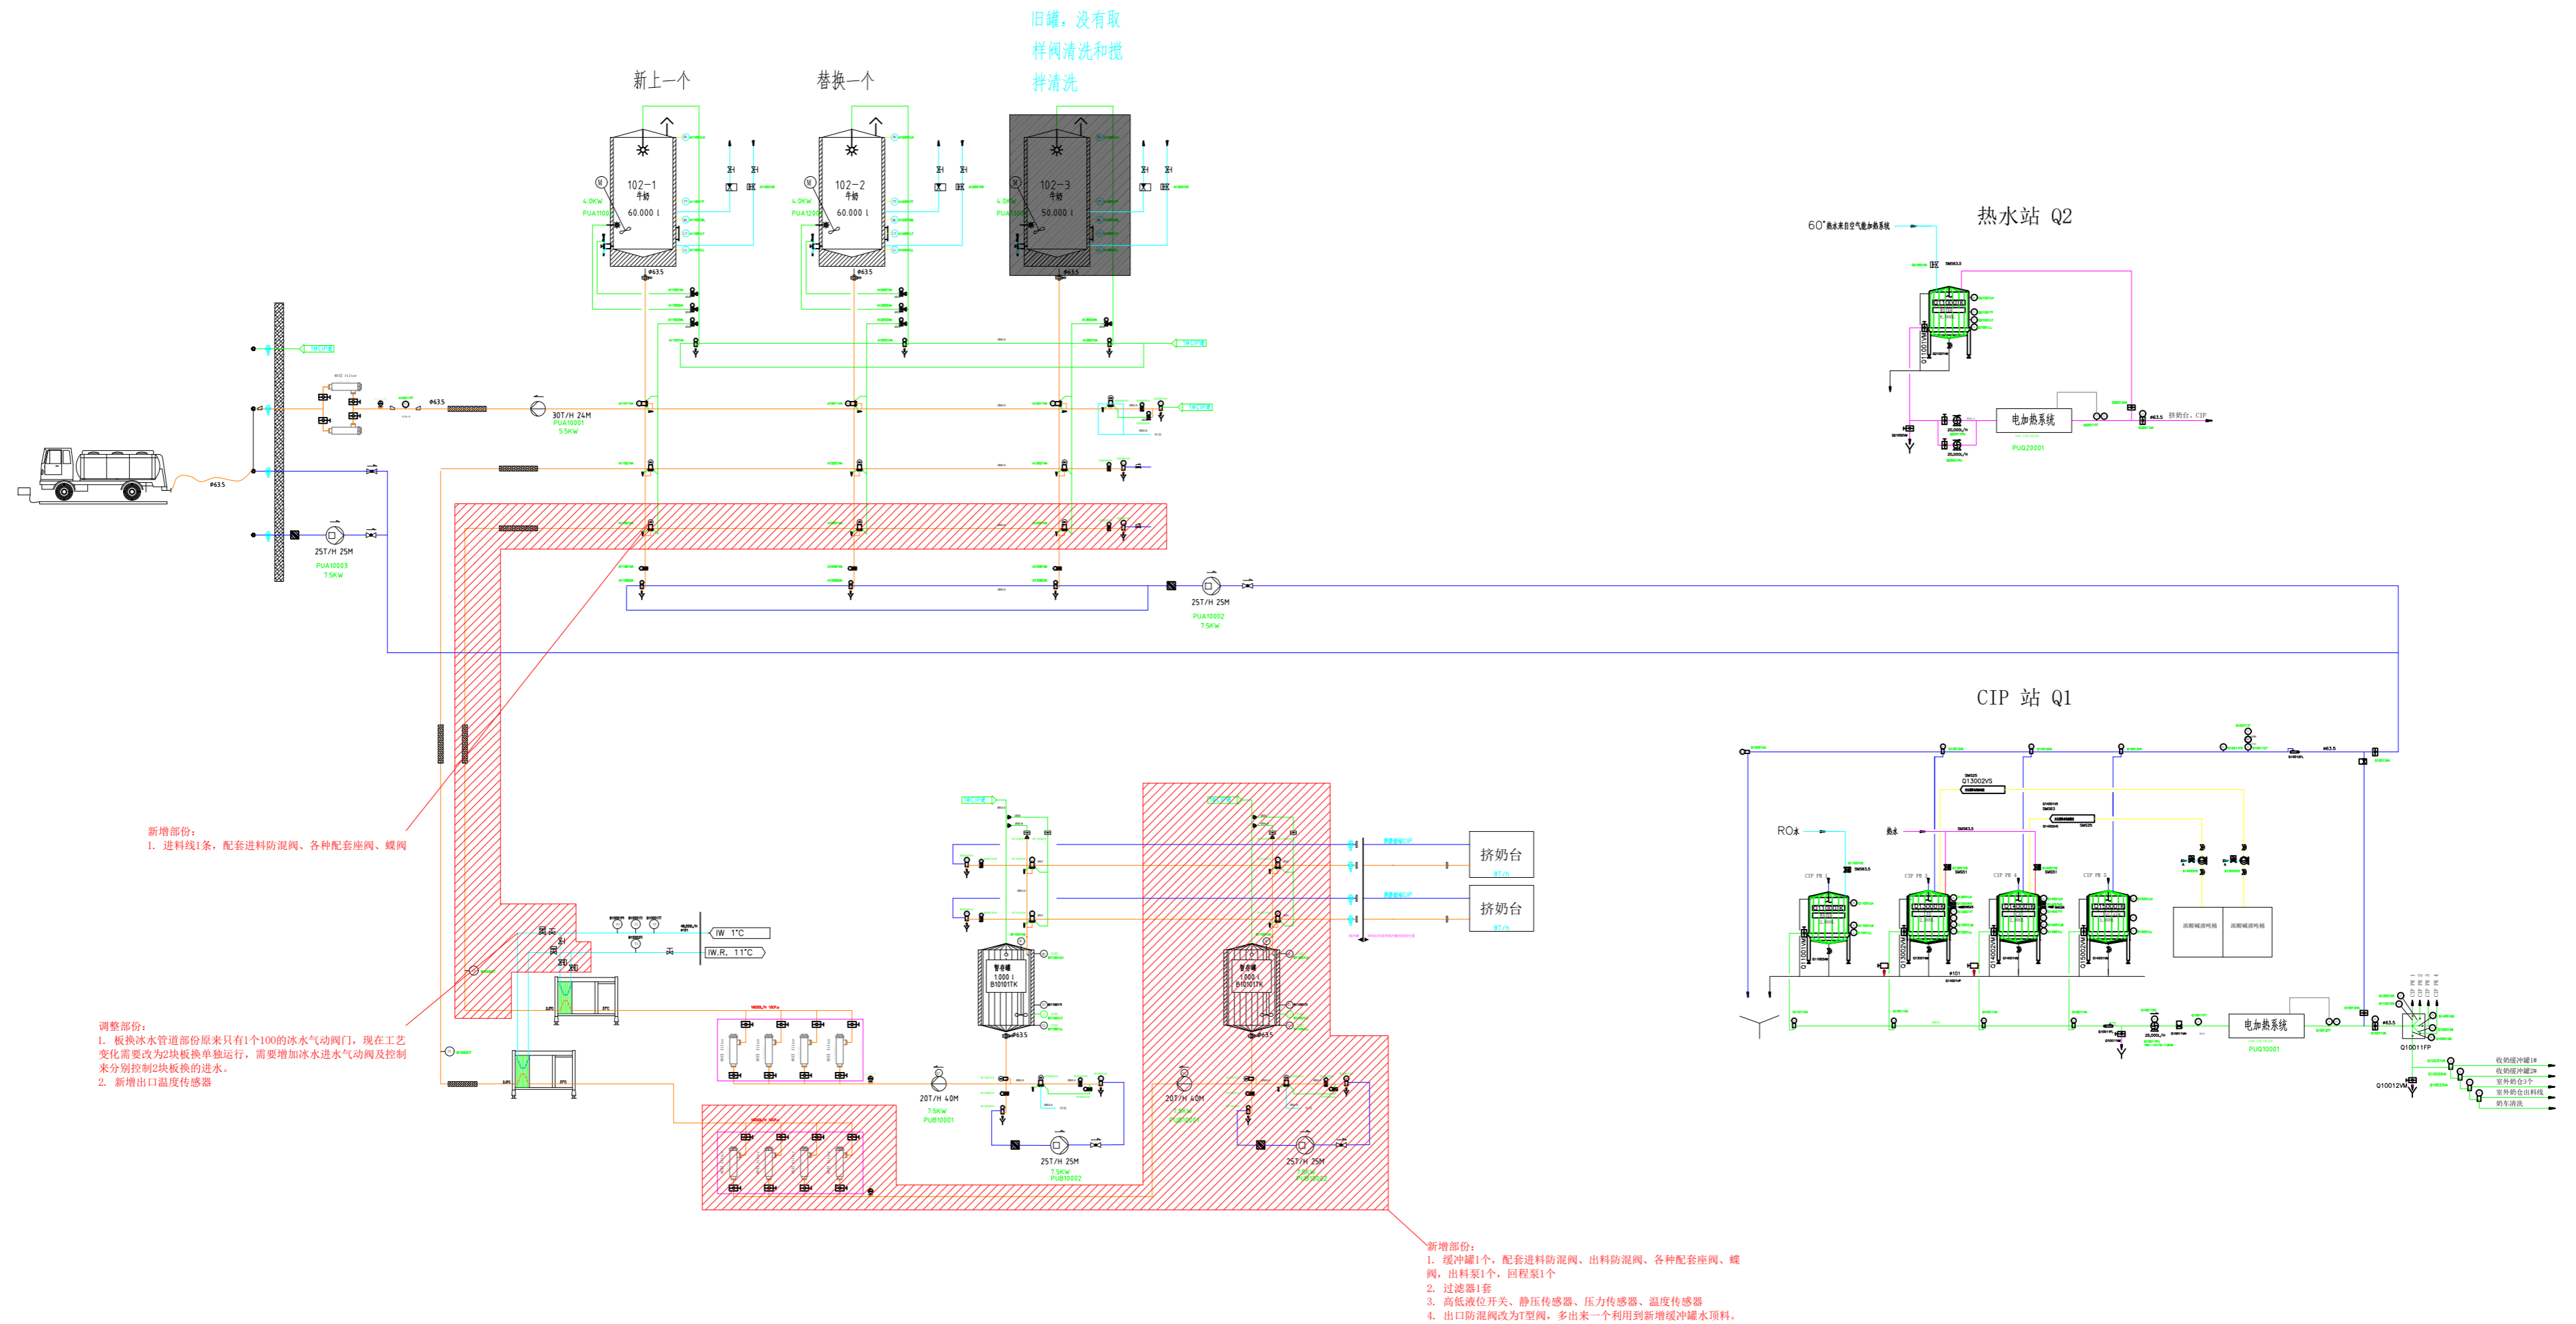

图例	1. 型过滤器	气动球阀	单向阀	高低位开关	液位传感器	物料管	冰水管
符号	手动蝶阀	气动蝶阀	回程泵	中液位开关	搅拌机	CIP 进程	自来水管
号	手动球阀	阀门反馈信号	离心泵	低液位开关	手动温度开关	CIP 回程	蒸汽管
	气动蝶阀	气动隔膜泵	过滤器	温度传感器	温度控制器	热水进程	排液管
	气动球阀	气动调节阀	破水器	温度表	电导传感器	热水回程	蝶阀
	气动蝶阀	开关控制阀	流量传感器	流量开关	位置记录仪	热水回程	蝶阀

设计号		设计负责人		工程名称		收奶的合管路整改-新CIP站	
审定		校对		项目			
总工程师		设计		工艺改造流程图		设计号	
审核		制图		日期		图号	
				2023.1.29		00-01-01	